
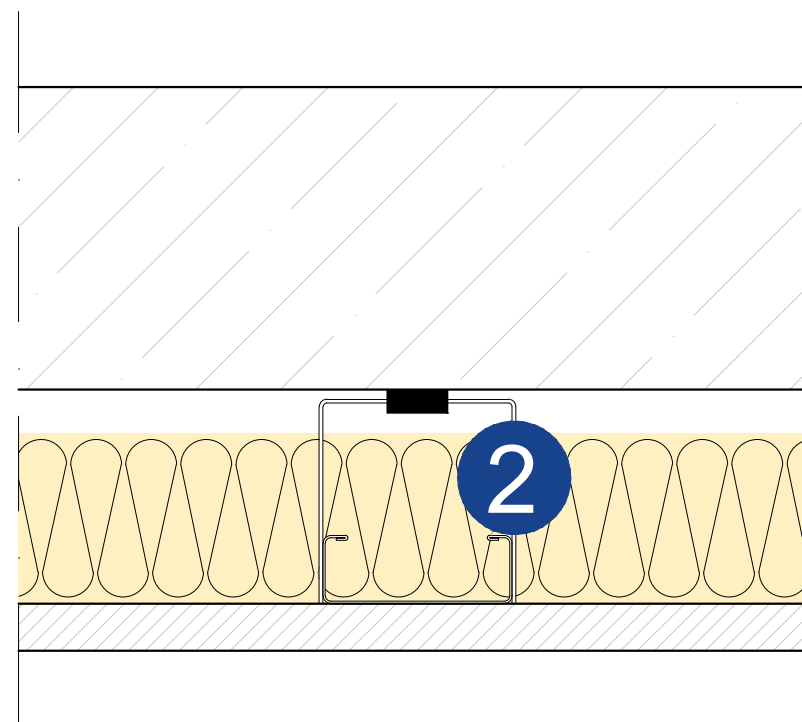


STATO DI PROGETTO


Particolari costruttivi scala 1:2

Legenda:

- 1 Lastre di gesso rivestito fibrato
- 2 Struttura metallica
- 3 Strato di materiale isolante in lana minerale
- 4 Struttura esistente

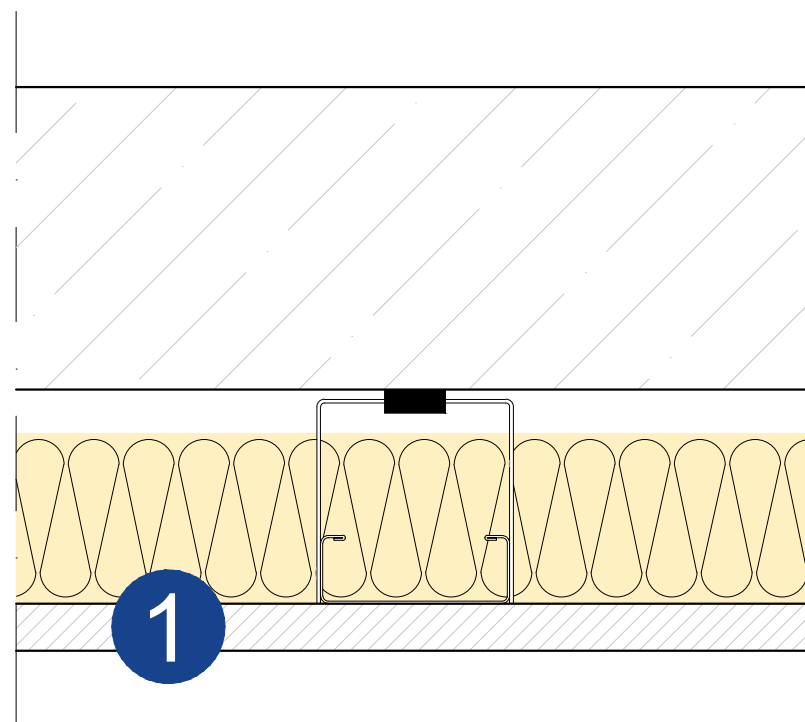


PARTICOLARE COSTRUTTIVO CONTROSOFFITTO

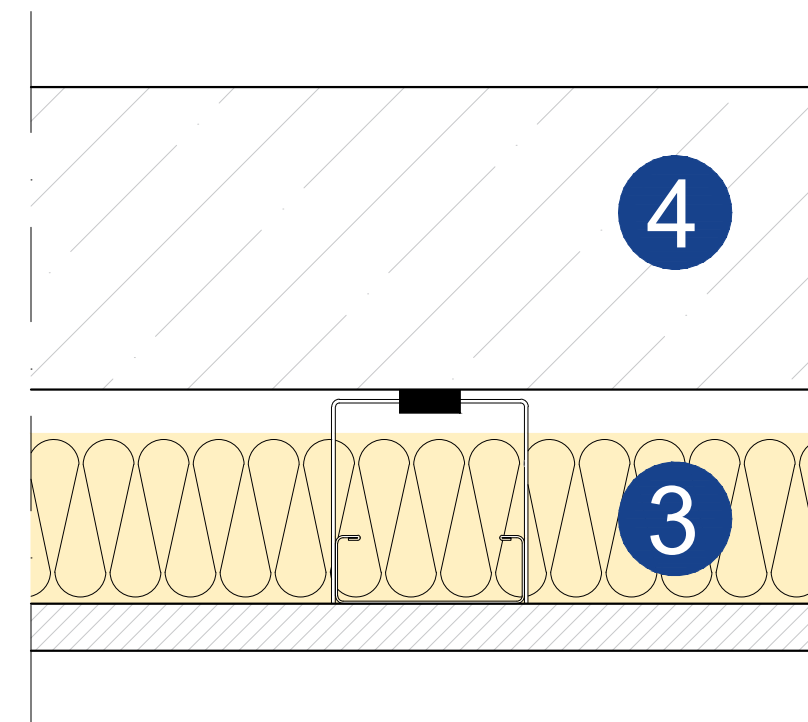

Legenda:

- 1 Solaio esistente
- 2 Massetto porta impianto in cls alleggerito
- 3 Pavimentazione nuova in gres porcellanato

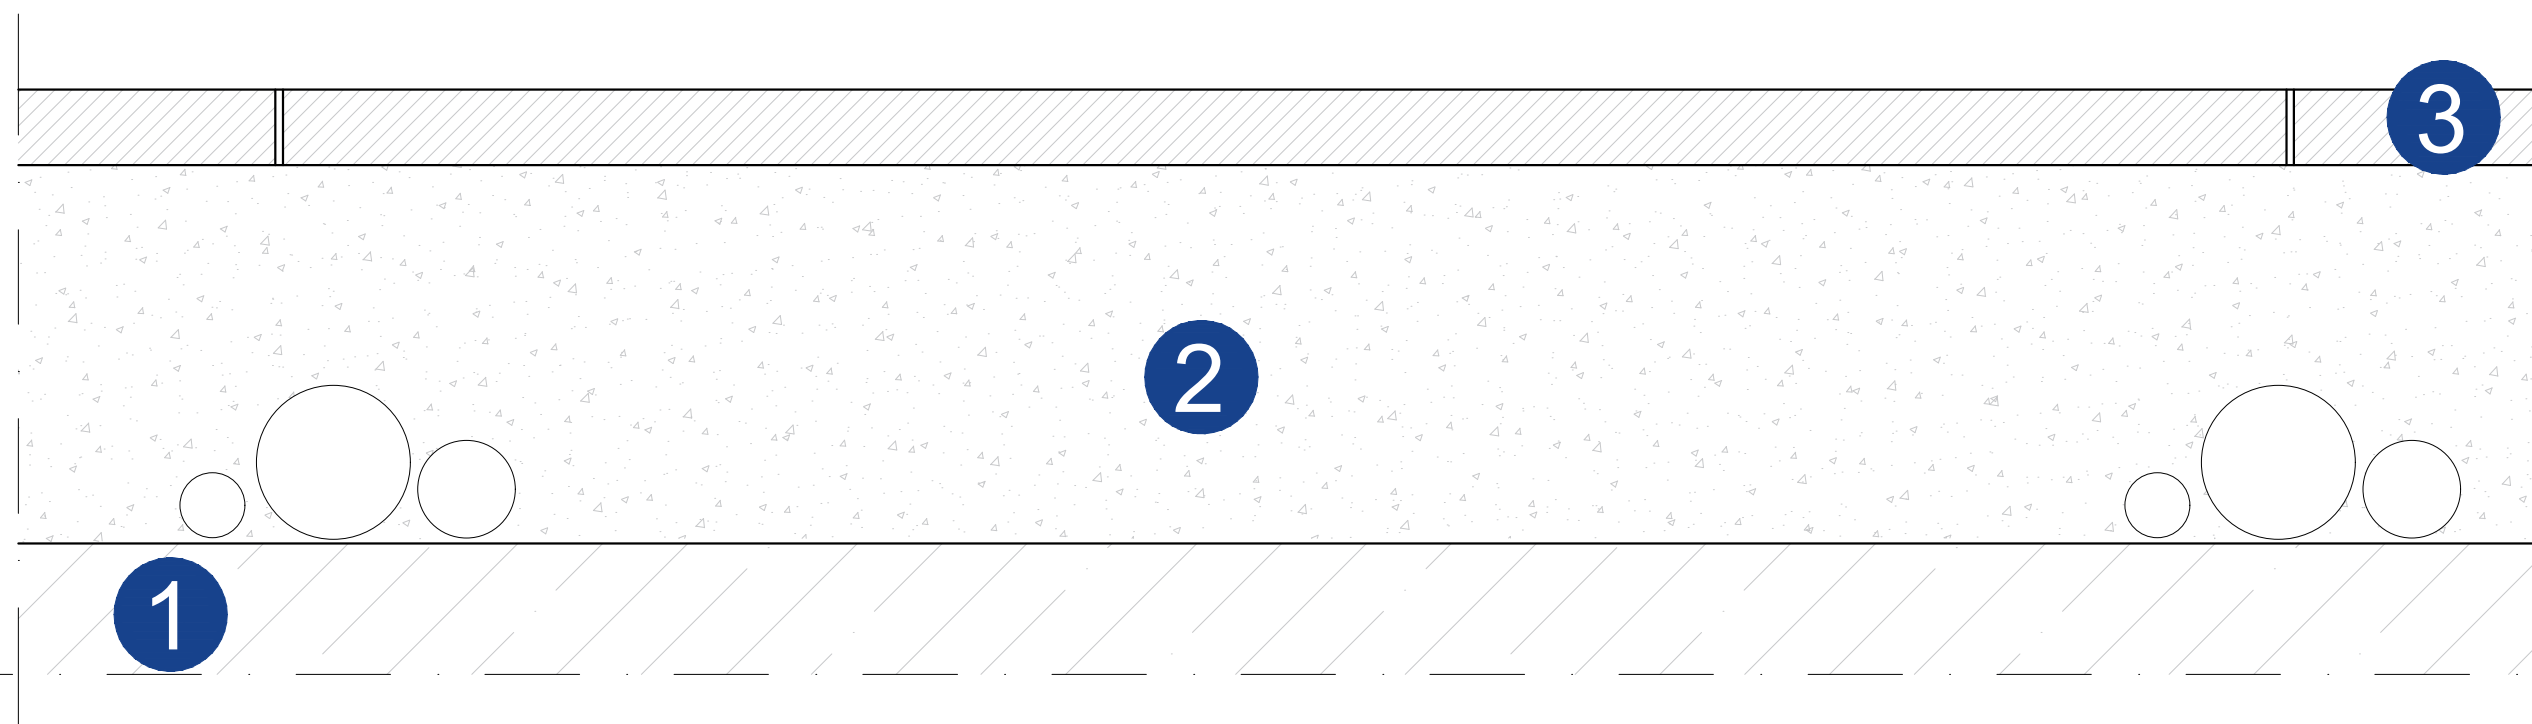

PARTICOLARE COSTRUTTIVO SOLAIO