

**ARCHITETTO MARCO BEGGARIA**

TEL: 0435 53031 - CAL 347 346582 - email: arch@marcobeggaria.it

**Oggetto:**

- RECUPERO COSTRUTTIVO, ARCHITETTONICO E AMBIENTALE
- PARERAI CAMBIO DESTINAZIONE D'USO INVASARIA (Z3)

**Ubicazione:**

Comune di CARISARA,  
Loc. Stese  
Via S. Antonino

**Dati catastali:**

Foglio 52  
Mappali 3/4/4  
480

**Proprietà:**

CASA DI COMMERCIO  
Insediato e proprietario di Massa e Carro

**Committenti:**

CASA DI COMMERCIO  
Carro e Carro di Massa e Carro  
(Imp. Strumenti Str. Architetto e Affitti)

Progetto:  
AMBIENTE, AZIONI, TAVOLE

Data:





03/09/2009

Scala:

1:100

Tr. 1°:

2

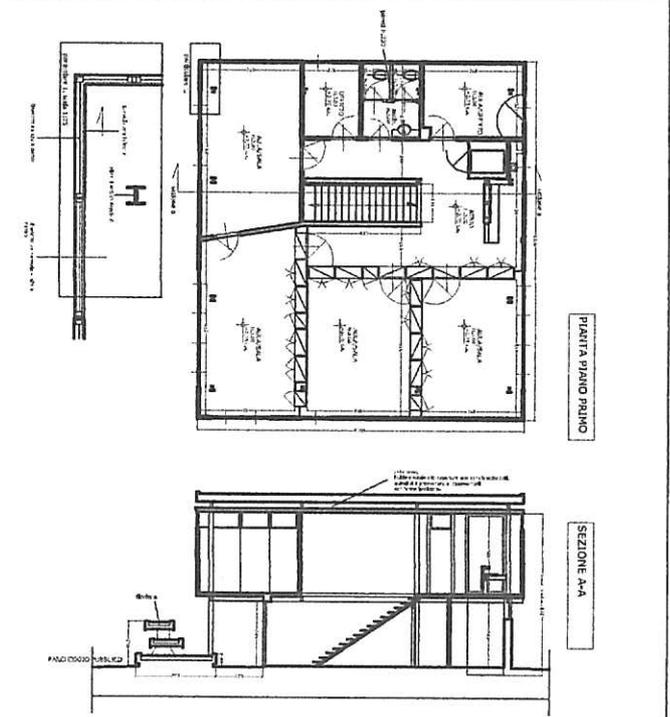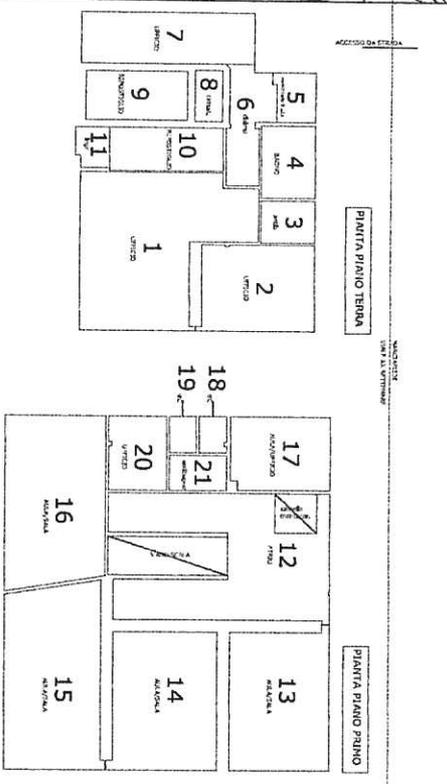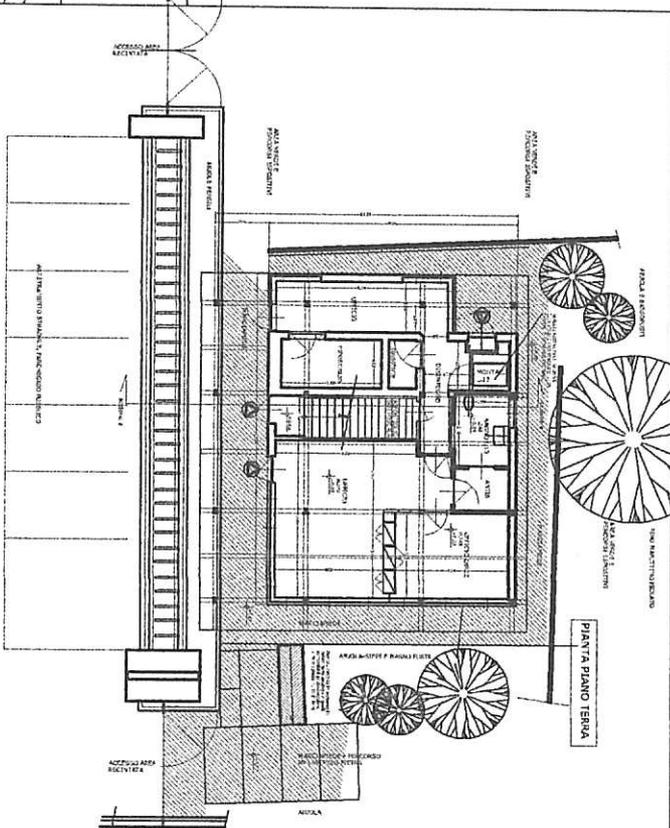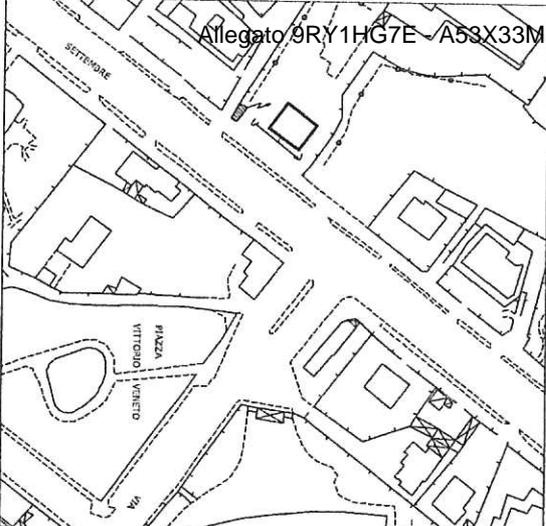

**TABELLE IGIENICO SANITARIE**  
superfici nette e rapporti areoilluminanti

PIANO	REF. AMBIENTE	SUP. NETTA	H	RL (%)
TERZA	01 UFFICIO	MQ 29,40	2,40	>1/8
TERZA	02 UFFICIO	MQ 13,35	2,40	>1/8
TERZA	03 ANTRAGNO	MQ 3,12	2,40	in/ich
TERZA	04 BAGNO L13	MQ 5,37	2,40	>1/8
TERZA	05 vano montacarichi	MQ 2,75	2,40	in/ich
TERZA	06 DISMEGNO	MQ 6,17	2,40	in/ich
TERZA	07 UFFICIO	MQ 12,85	2,40	>1/8
TERZA	08 CASSAFORTE	MQ 1,92	2,40	in/ich
TERZA	09 RIPOSTIGLIO	MQ 6,73	2,40	in/ich
TERZA	10 ripostiglio sottocella	MQ 6,44	---	in/ich
<b>TOTALE SUPERFICIE NETTA P. TERZA</b>		<b>MQ 87,40</b>		

PIANO	REF. AMBIENTE	SUP. NETTA	H	RL (%)
PRIMO	11 ingresso	MQ 1,77	3,00	>1/8
PRIMO	12 ATRIO - RECEZION	MQ 28,10	3,00	in/ich
PRIMO	13 AULA/SAALA	MQ 19,06	3,00	>1/8
PRIMO	14 AULA/SAALA	MQ 19,87	3,00	>1/8
PRIMO	15 AULA/SAALA	MQ 24,11	3,00	>1/8
PRIMO	16 AULA/SAALA	MQ 23,03	3,00	>1/8
PRIMO	17 AULA/UFFICIO	MQ 9,95	3,00	>1/8
PRIMO	18 WC	MQ 1,35	3,00	>1/8
PRIMO	19 WC	MQ 1,35	3,00	>1/8
PRIMO	20 UFFICIO	MQ 5,70	3,00	>1/8
PRIMO	21 antibagno	MQ 2,77	3,00	in/ich
<b>TOTALE SUPERFICIE NETTA P. PRIMO</b>		<b>MQ 134,79</b>		

TOTALE SUPERFICIE NETTA P.1+2 2mq 224,29

RL (%) = rapporto tra superficie netta e volume ambiente

RL (%) = rapporto tra superficie netta e volume ambiente